

**CASENEUVE**





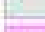

Plan Local d'Urbanisme  
Plan de zonage  
Partie Sud

feuille 1/3000

feuille 2/2



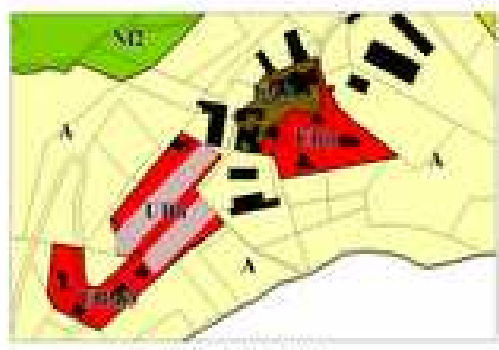
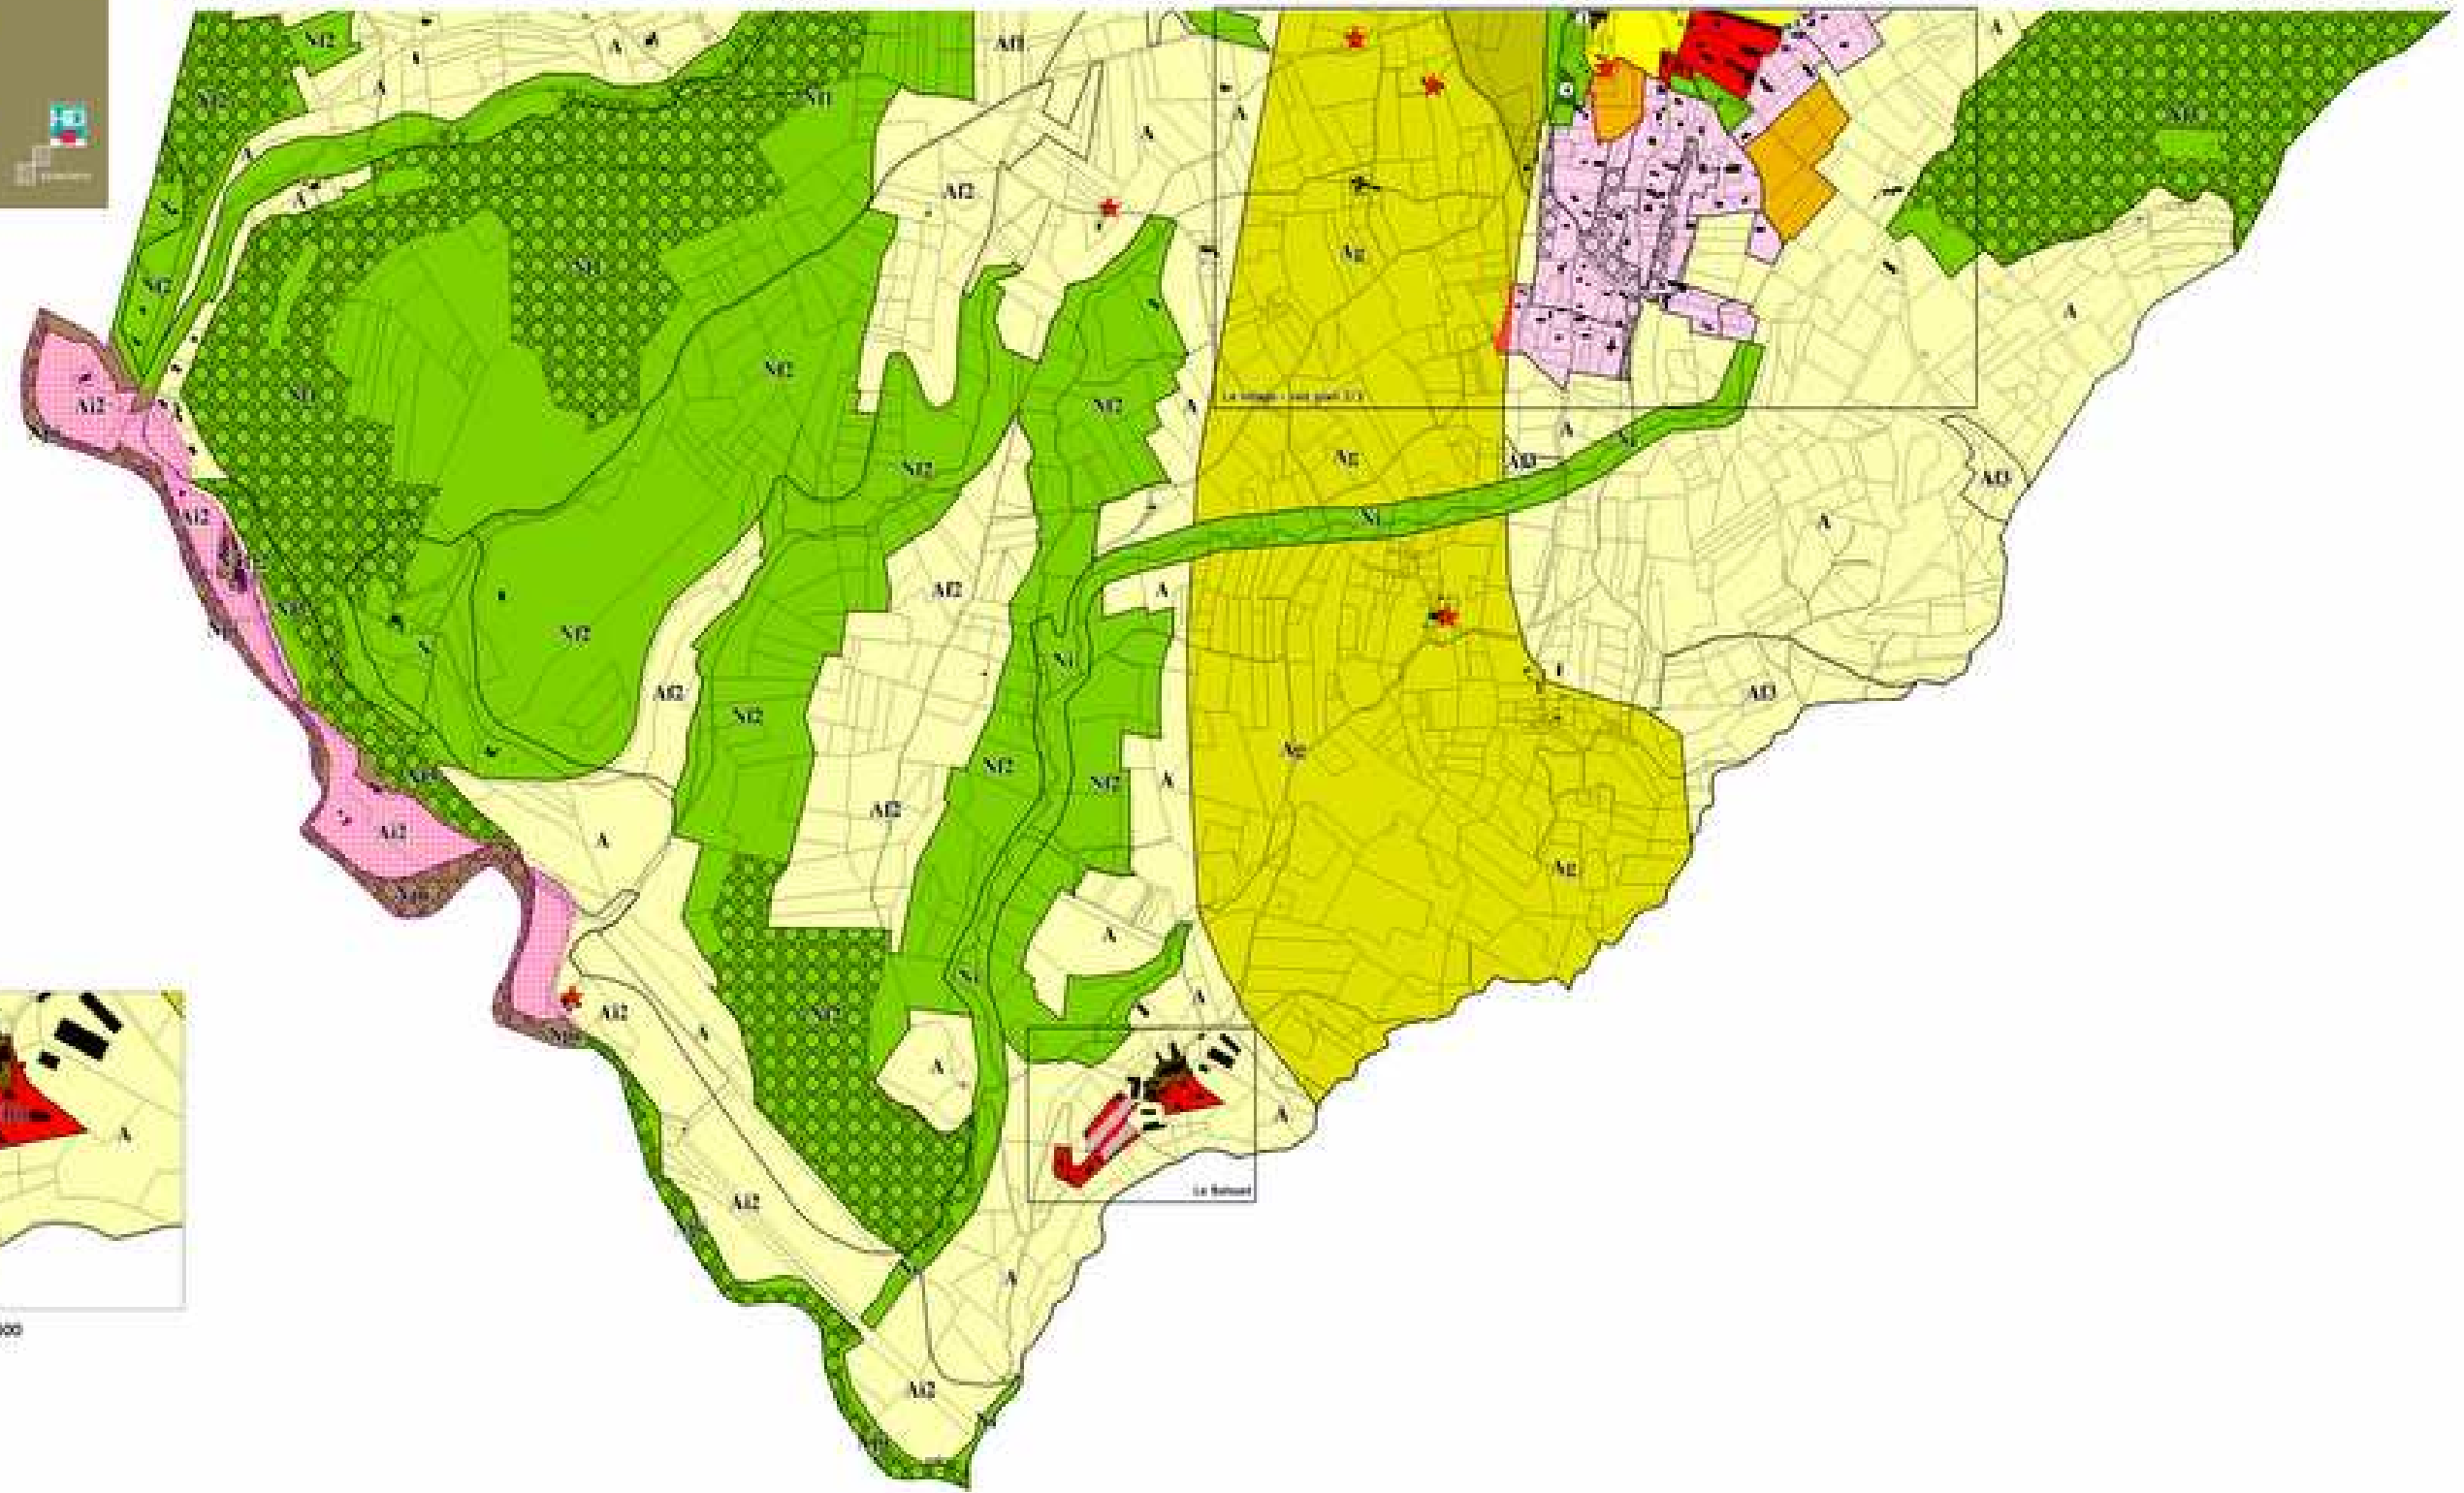

**LEGÈNDE:**

-  Emplacements réservés
-  Espaces boisés classés (EBC)
-  Secteur ENL
-  Zone non aedificandi
-  Bande d'implantation maximale
-  Périmètre de protection rapproché des Fongas
-  Bâtiments de caractère

**EMPLACEMENTS RESERVES**

**MR - Destination - Bénéficiaire**

- 1 Préservation de la vue ou l'aspect des Falaises et aménagement de voirie et équipement - Commune
- 2 Aménagement de voirie, mise en sécurité de la traversée au village - Commune
- 3 Entretien de trottoirs au village - Commune
- 4 Emplacement de voirie - Commune
- 5 Réaffectation d'un caractère et emplacement de la voirie pour la mise en sécurité des accès - Commune



Le Buiset - Echelle 1/2500